



Planes du Monastère  
Plan des parkings

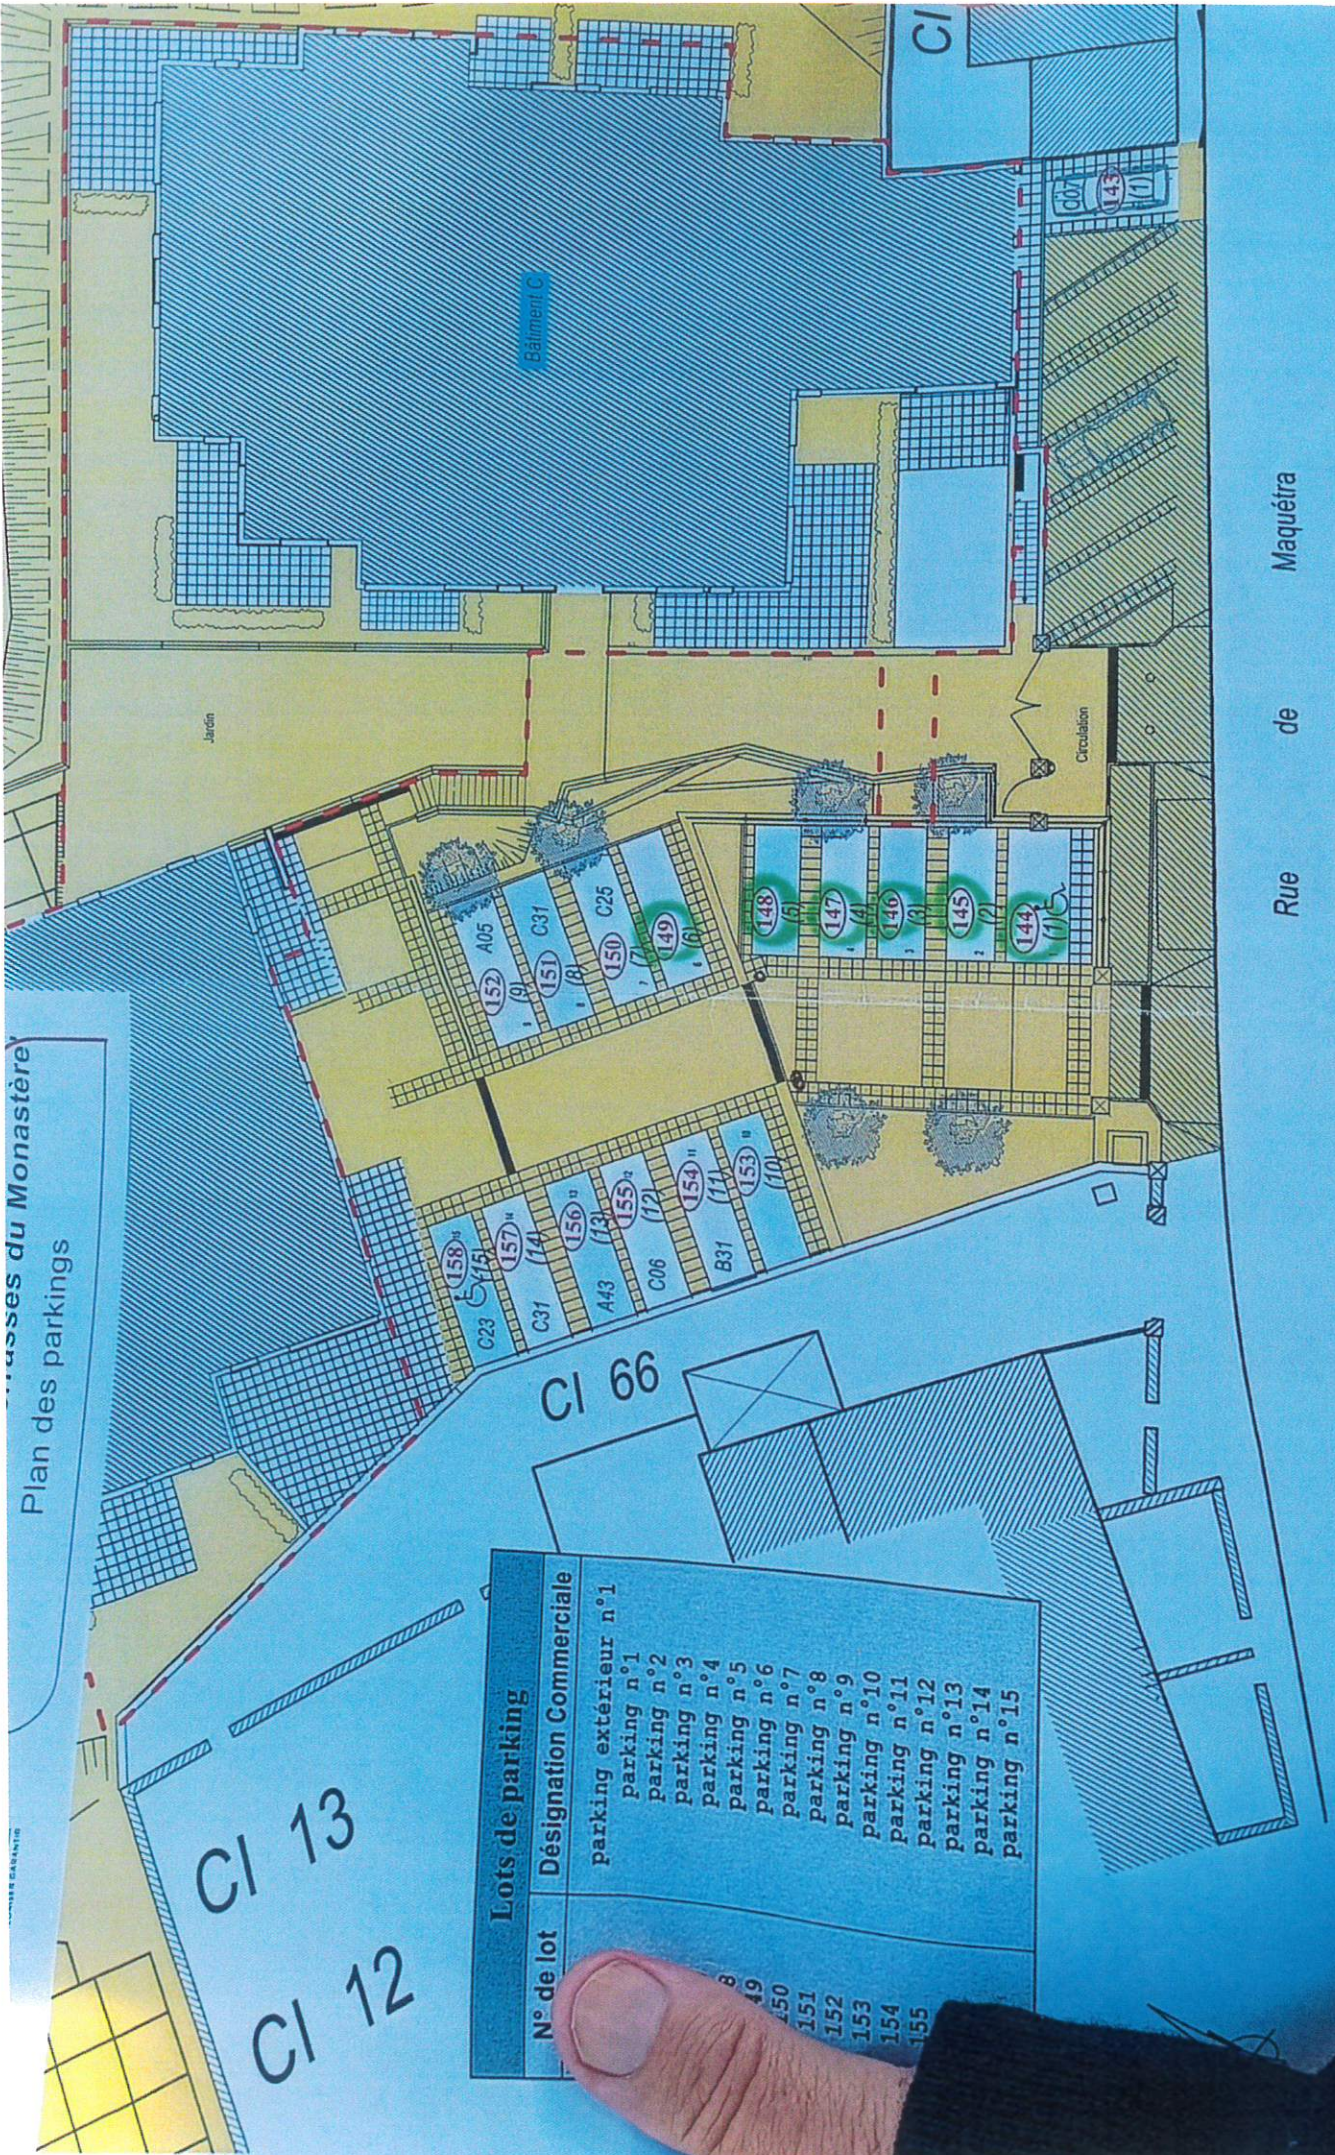

Lots de parking	
N° de lot	Désignation Commerciale
158	parking extérieur n°1
157	parking n°1
156	parking n°2
155	parking n°3
154	parking n°4
153	parking n°5
152	parking n°6
151	parking n°7
150	parking n°8
149	parking n°9
148	parking n°10
147	parking n°11
146	parking n°12
145	parking n°13
144	parking n°14
143	parking n°15

Rue de Maquëtra

Ind. A	Date : 26/09/2016	Description : Création du document	Auteur : MD	Vérificateur : OL
NIR# : 19089 002		Commune : Saint Marin Boulogne	 <p>SCP BLEARD LEG GEOMETRES EXP N° d'inscription à l'ODE : 000100 Rue FLORENTIN, 1, 44100 LAUNAY, FRANCE Tél. (02) 51 30 17 87 Fax. (02) 51 30 17 88 contact@bleard-geoexp.fr - http://www.bleard-geoexp.fr</p>	
Echelle : 1 / 200		Adresse : Rue de Maquëtra		
Planche : 1 / 4		Origine : 19089/002		